


Indicatieve basis-planning kavel C1 Kop Zuidas

31-10-11

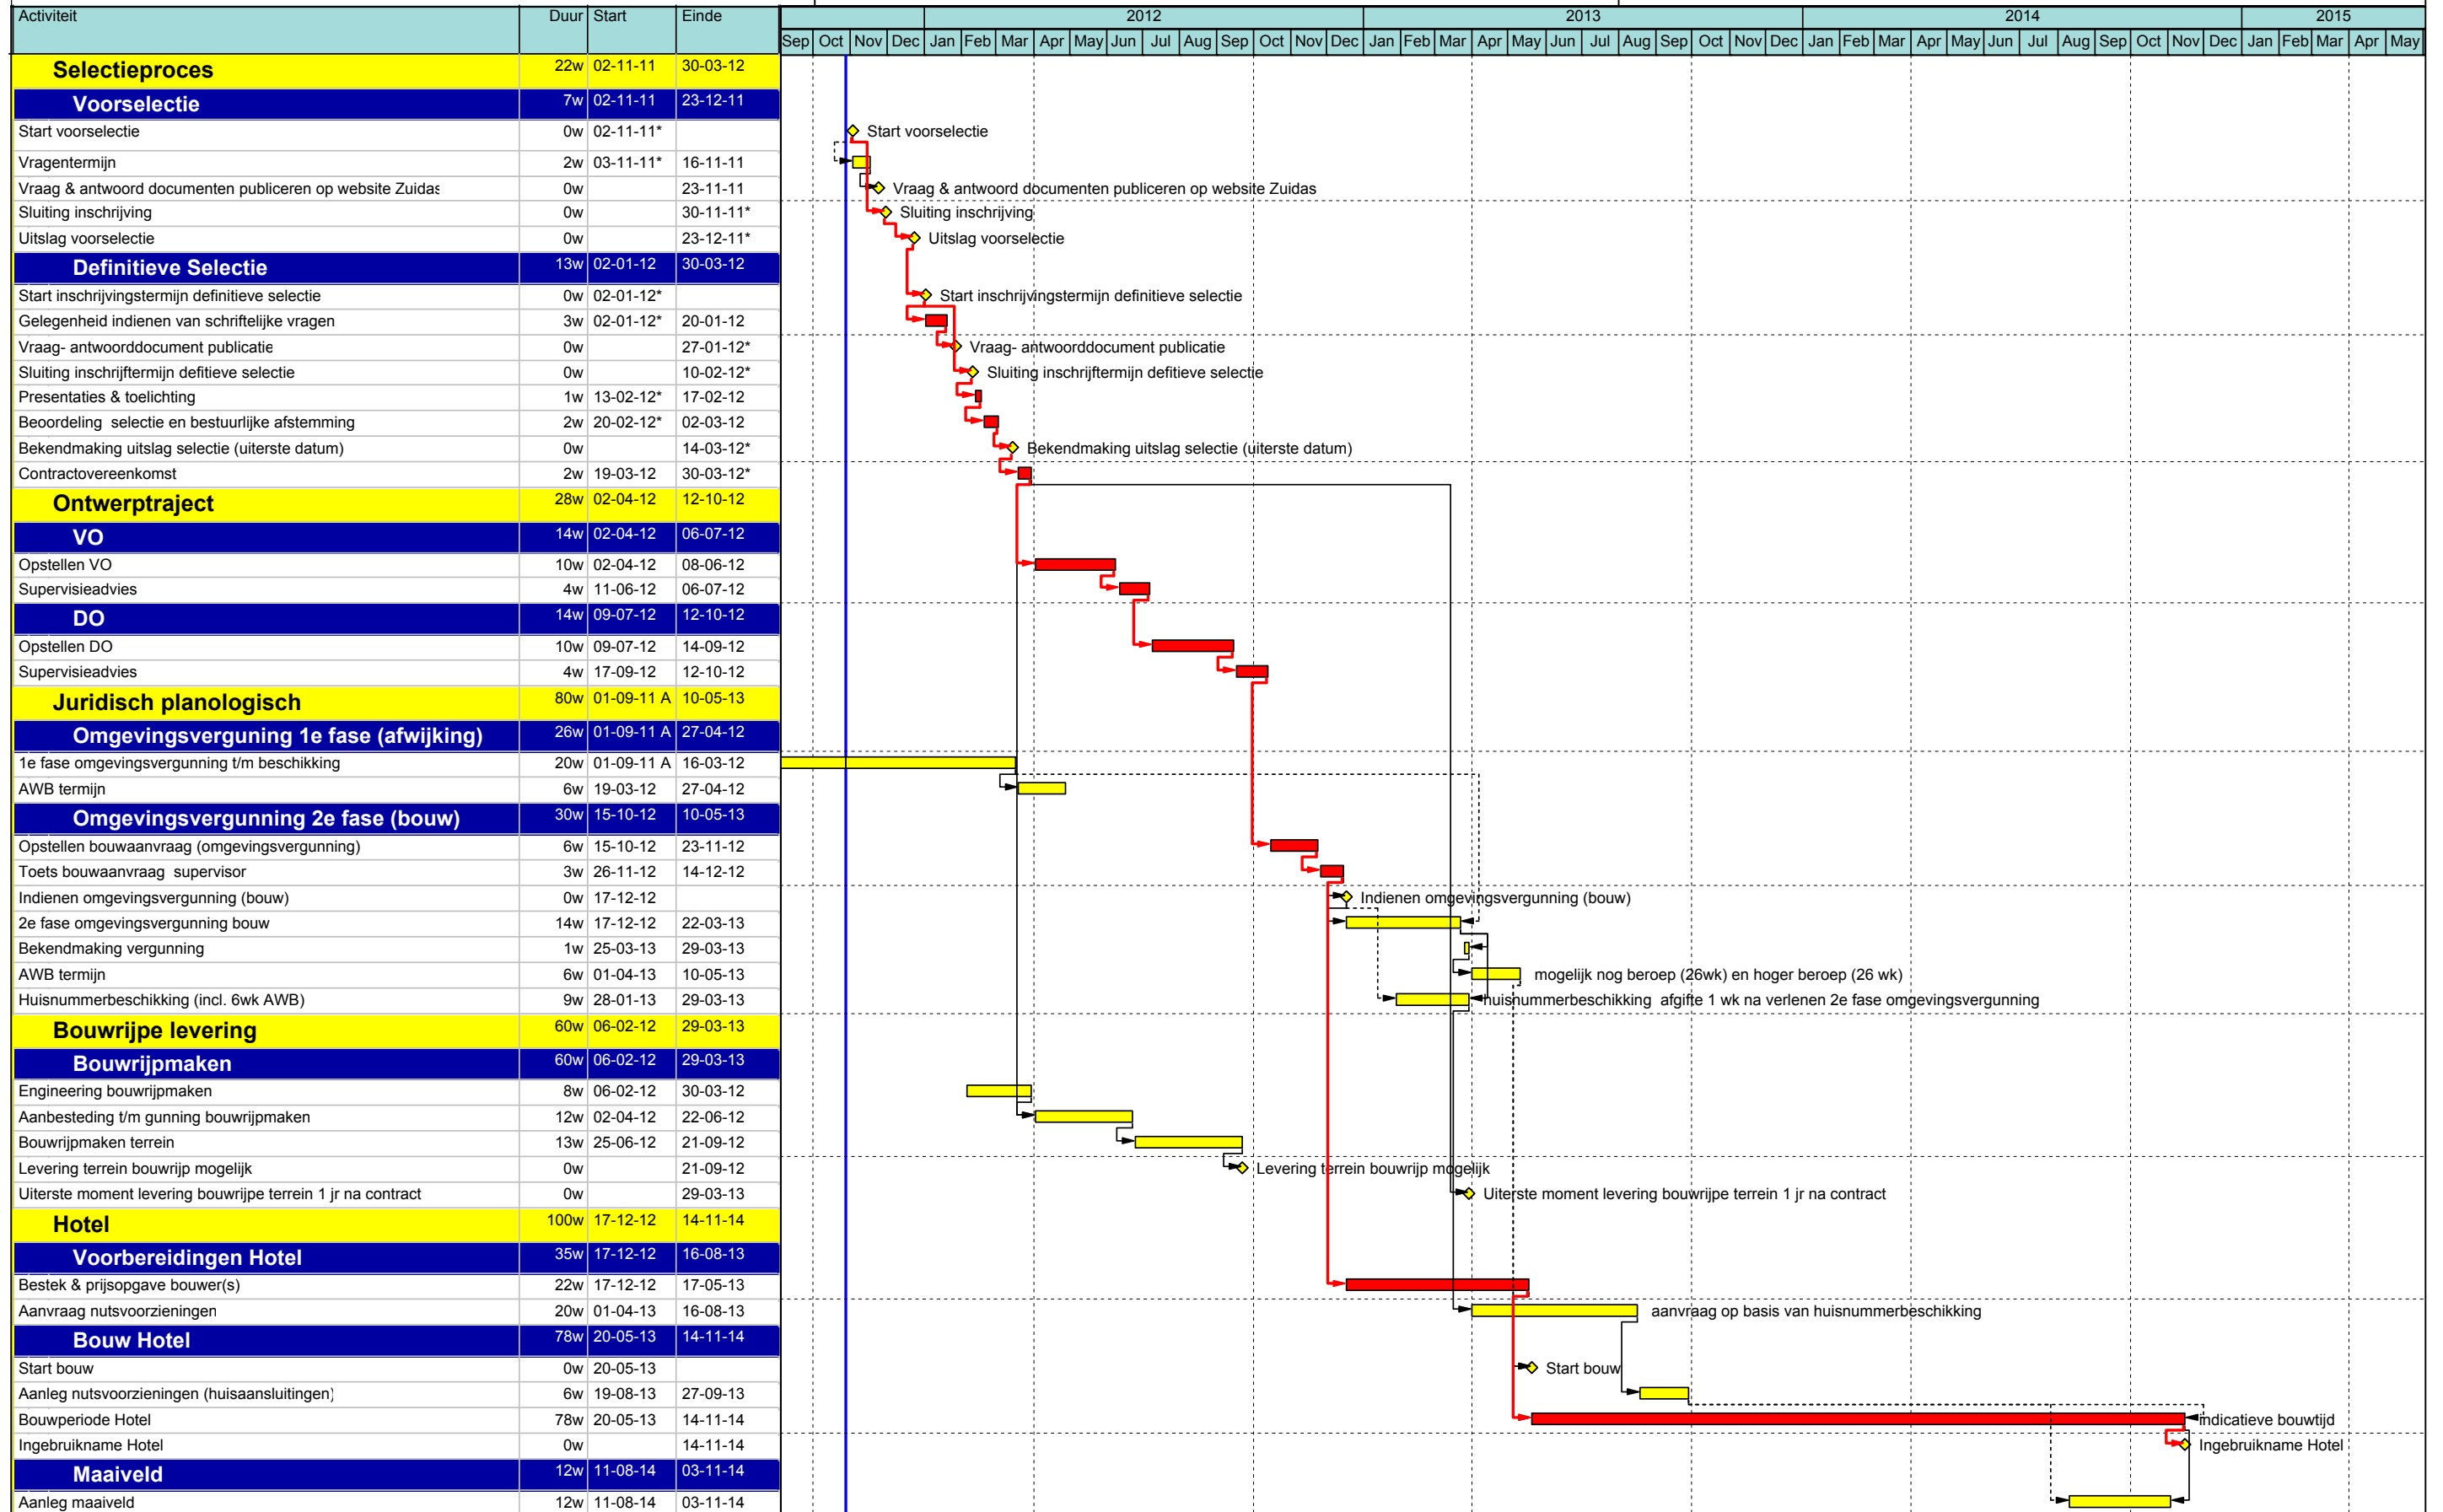

Disclaimer:
Aan deze indicatieve planning kunnen geen rechten worden ontleend.